


ΕΦΗΜΕΡΙΣ ΤΗΣ ΚΥΒΕΡΝΗΣΕΩΣ

ΤΗΣ ΕΛΛΗΝΙΚΗΣ ΔΗΜΟΚΡΑΤΙΑΣ

ΤΕΥΧΟΣ ΤΕΤΑΡΤΟ **Αρ. Φύλλου 76**

5 Φεβρουαρίου 2004

ΠΕΡΙΕΧΟΜΕΝΑ

ΑΠΟΦΑΣΕΙΣ

Αριθ. ΥΠΠΟ/ΓΔΑΠΚ/ΑΡΧ/Α1/Φ03/677/47 (1)

Χρήσεις γης και όροι και περιορισμοί δόμησης εντός της Ζώνης Προστασίας Β΄ του αρχαιολογικού χώρου Ελευθερών Αττικής.

ΟΙ ΥΠΟΥΡΓΟΙ
ΠΕΡΙΒΑΛΛΟΝΤΟΣ, ΧΩΡΟΤΑΞΙΑΣ ΚΑΙ ΔΗΜΟΣΙΩΝ ΕΡΓΩΝ - ΠΟΛΙΤΙΣΜΟΥ

Έχοντας υπόψη:

1. Τις διατάξεις του Ν. 1558/85 (ΦΕΚ 137/Α/26.7.85), «Κυβέρνηση και Κυβερνητικά Όργανα».

2. Τον Ν.1127/81(ΦΕΚ 32/Α/81) «Περί κυρώσεως της εις Λονδίνον, την 6η Μαΐου 1969 υπογραφείσης Ευρωπαϊκής Συμβάσεως δια την προστασίαν της αρχαιολογικής κληρονομιάς».

3. Το Ν. 1892/90 (ΦΕΚ 101/Α/31.7.1990) Κεφάλαιο ΙΔ, άρθρο 91 - ρυθμίσεις αρμοδιότητας του Υπουργείου Πολιτισμού.

4. Τις διατάξεις του Ν. 3028/2002 «Για την προστασία των Αρχαιοτήτων και εν γένει της Πολιτιστικής Κληρονομιάς».

5. Την ΥΠΠΟ/ΑΡΧ/Α1/Φ03/559/23/21.2.96 Υ.Α. Καθορισμός Ζωνών Α΄ κ΄ Β΄, προστασίας αρχαιολογικού χώρου Ελευθερών, Αττικής (ΦΕΚ 135/Β/6.3.96).

6. Την ΥΠΠΟ/ΑΡΧ/Α1/Φ03/37275/2079/5.7.96 Υ.Α. χρήσεων γης και όρων δόμησης στη Ζώνη Β΄ προστασίας αρχαιολογικού χώρου Ελευθερών, Αττικής.

7. Την ομόφωνη γνωμοδότηση του Κεντρικού Αρχαιολογικού Συμβουλίου, όπως διατυπώθηκε στην αρ. 28/25.7.1995 και 35/10.9.2002 Συνεδρία του.

8. Την γνωμοδότηση ΚΣΧΟΠ ΥΠΕΧΩΔΕ, όπως διατυπώθηκε στην αρ. πράξη 168/27.6.2002 Συνεδρία του, αποφασίζουμε:

Καθορίζουμε τις ακόλουθες χρήσεις γης και όρους δόμησης εντός της Ζώνης Προστασίας Β΄ του Αρχαιολογικού Χώρου Ελευθερών Αττικής όπως αυτή οριοθετήθηκε με την Υ.Α. αρ. ΥΠΠΟ/ΑΡΧ/Α1/Φ03/37275/2079/5.7.1996 ως εξής:

Ι. ΧΡΗΣΕΙΣ ΓΗΣ, ΟΡΟΙ ΚΑΙ ΠΕΡΙΟΡΙΣΜΟΙ ΔΟΜΗΣΗΣ

1. Κατώτατο όριο κατάτμησης και αρτιότητας ορίζονται τα 4 στρέμματα, χωρις παρεκκλίσεις.

2. Ισχύει η παράγραφος 1β του άρθρου 1 του Π.Δ 24.5.85 (ΦΕΚ 270Δ/85) βάσει της οποίας ορίζονται πέραν της αρτιότητας και περιορισμοί ως προς το πρόσωπο και το βάθος των γηπέδων για τα υφιστάμενα μετά την 31.5.85 γήπεδα επί εθνικών οδών κ.λπ.

3. Επιτρέπεται η ανέγερση μόνο ισόγειων κατοικιών, απαγορευομένης κάθε άλλης χρήσης.

4. Η μέγιστη δόμηση των κτισμάτων ορίζεται στα 150τμ. Το μέγιστο επιτρεπόμενο ύψος, συμπεριλαμβανομένης της υποχρεωτικής κεραμοσκεπής ορίζεται σε 6μ., μετρούμενο από την πέριξ στάθμη του φυσικού εδάφους.

5. Στη ζώνη Β απαγορεύεται η τοποθέτηση διαφημιστικών πινακίδων και ικριωμάτων.

Οι υφιστάμενες πινακίδες και ικριώματα θα πρέπει να αφαιρεθούν εντός τριμήνου από τη δημοσίευση του παρόντος.

ΙΙ. ΓΕΝΙΚΕΣ ΔΙΑΤΑΞΕΙΣ

1. Οι οριζόμενες με το παρόν χρήσεις γης και όροι δόμησης δεν επιτρέπονται σε τυχόν εντασσόμενες στη ζώνη Β δασικές εκτάσεις, οι οποίες διατηρούν το ίδιον νόμιμο καθεστώς τους. Για το λόγο αυτό, οποιοδήποτε από τα επιτρεπόμενα έργα στη ζώνη Β θα πρέπει να έχει σχετική έγκριση του Υπουργείου Γεωργίας.

2. Ως προς τις χρήσεις γης στη Ζώνη Β΄ τονίζεται ότι, πέραν των παραπάνω οριζομένων, απαγορεύονται όλες οι υπόλοιπες χρήσεις που προβλέπονται από το 24.5.85 Π.Δ. της εκτός σχεδίου δόμησης (βιομηχανικές, βιοτεχνικές μονάδες, γεωργοκτηνοτροφικές γεωργοπτηνοτροφικές εγκαταστάσεις, στέγαστρο σφαγής κ.λπ.). Επιπλέον απαγορεύονται η χωροθέτηση και η ανάπτυξη ιδιωτικής πο-

λεοδόμησης, στα πλαίσια του άρθρου 29 του Ν. 1947/91, η ανάπτυξη οικοδομικών συνεταιρισμών, οιασδήποτε μορφής λατόμευση, η αποθήκευση αδρανών υλικών, καθώς και οι εγκαταστάσεις ετοίμου σκυροδέματος (SILO).

3. Βασική προϋπόθεση για κάθε επιτρεπόμενο έργο εντός της Ζώνης Β είναι ότι αυτό θα έχει την προηγούμενη έγκριση και την επίβλεψη της αρμόδιας Γ΄ Εφορείας Αρχαιοτήτων, η οποία όπου κρίνει σκόπιμο θα διεξάγει ανασκαφική έρευνα, από τα αποτελέσματα της οποίας θα εξαρτάται η οριστική έγκριση του ζητούμενου έργου.

Θα εξασφαλίζεται επίσης η σύμφωνη γνώμη της 1ης Εφορείας Βυζαντινών Αρχαιοτήτων ή της Εφορείας Σπηλαιολογίας - Παλαιοανθρωπολογίας, για θέματα αρμοδιότητάς τους.

4. Όταν μια ιδιοκτησία οριακής αρτιότητας τέμνεται από όριο των δύο ζωνών Α και Β, η αρτιότητα και ο συντελεστής δόμησης προσμετρώνται στο σύνολο του γηπέδου και ισχύουν οι χρήσεις γης και όροι δόμησης, που εφαρμόζονται στη Ζώνη Β, με τον όρο ότι το κτίσμα υποχρεωτικά τοποθετείται στο εκτός της Ζώνης Α τμήμα του γηπέδου, τηρουμένων και των άλλων γενικών διατάξεων.

5. Η θέση των κτισμάτων, η μορφολογία των όψεων, η περίφραξη, η διαμόρφωση του περιβάλλοντος χώρου, καθώς και η αφετηρία μέτρησης των υψών εγκρίνονται από το αρμόδιο Τοπικό Συμβούλιο Μνημείων του ΥΠΠΟ και την ΕΠΑΕ, προκειμένου να εξασφαλίζεται η αρμονική ένταξη των κτισμάτων στο αρχαιολογικό και φυσικό περιβάλλον της περιοχής.

6. Για τους όρους δόμησης που δεν περιλαμβάνονται στην παρούσα πρόταση, όπως αποστάσεις κτιρίου από τα όρια γηπέδου, από δασική έκταση κ.λπ. εξακολουθούν να ισχύουν οι διατάξεις που ίσχυαν μέχρι σήμερα.

7. Η τελική επεξεργασία των εξωτερικών όψεων των κτιρίων διαμορφώνεται κατά τα παραδοσιακά πρότυπα της περιοχής από απόψεως υλικού και τρόπου κατασκευής.

Όλα τα αρχιτεκτονικά στοιχεία των κτιρίων (κουφώματα, καμινάδες κ.λπ.)προσαρμόζονται ως προς τη μορφή, το υλικό, τον τρόπο κατασκευής και τους χρωματισμούς με τα παραδοσιακά πρότυπα της περιοχής.

8. Κάθε έργο υποδομής που εκτελείται από Οργανισμό Κοινής Ωφέλειας (ΔΕΗ, ΟΤΕ, Τοπική Αυτοδιοίκηση κ.λπ.) και γενικά κάθε εργασία που αφορά στη διαμόρφωση, τροποποίηση ή ανάπλαση κοινοχρήστων χώρων, οδών, πλατειών, κρηπιδωμάτων προσαρμόζεται στα παραδοσιακά πρότυπα και εκτελείται μετά από έγκριση της σχετικής μελέτης από την ΕΠΑΕ και το ΥΠΠΟ.

Οι Οργανισμοί κοινής ωφέλειας αναλαμβάνουν με δαπάνες τους την αναμόρφωση και βελτίωση των εγκαταστάσεων τους ώστε να μην προσβάλλεται το περιβάλλον.

9. Οι εκσκαφές και οι επιχωματώσεις στο γήπεδο περιορίζονται στις απαραίτητες.

10. Δεν επιτρέπεται η τοποθέτηση λυομένων κατασκευών και τροχοβιλών.

11. Δεν επιτρέπεται η ανέγερση κτισμάτων σε υποστυλώματα (PILOTIS).

12. Δεν επιτρέπεται η πραγματοποίηση μεταφοράς συντελεστή δόμησης, σύμφωνα με το Νόμο 880/79, όπως τροποποιήθηκε με το Ν. 2300/95 και ισχύει με το Ν. 3044/2002.

13. Σε γήπεδα μη άρτια και οικοδομήσιμα επιτρέπεται η επισκευή και συντήρηση υφισταμένων κτισμάτων, απαγορευομένης κάθε επέκτασης καθ' ύψος ή κατ' έκταση.

14. Νομίμως υφιστάμενα κτίρια ή δραστηριότητες, των οποίων η χρήση αντίκειται μεν στα προβλεπόμενα από την παρούσα, αλλά δεν κρίνεται από την αρμόδια Εφορεία Αρχαιοτήτων ως οχλούσα για τον αρχαιολογικό χώρο, διατηρούνται. Των κτιρίων και των δραστηριοτήτων αυτών απαγορεύεται οιαδήποτε επέκταση, επιτρέπεται δε μόνο η επισκευή για λόγους χρήσης και υγιεινής, με τον όρο ότι έχει εξασφαλισθεί η προηγούμενη σχετική έγκριση του Τοπικού Συμβουλίου Μνημείων και της ΕΠΑΕ.

Γήπεδα, τα οποία είναι άρτια, σύμφωνα με την παρούσα Απόφαση και περιλαμβάνουν υφιστάμενα κτίσματα της προαναφερόμενης περίπτωσης, τα οποία είναι μικρότερα της οριζόμενης από το παρόν δόμησης δικαιούνται να δομήσουν το υπόλοιπο του συντελεστή τους, υπό τον όρο ότι η χρήση του νέου κτίσματος αφ' ενός θα είναι σύμφωνη με τις οριζόμενες από την παρούσα Απόφαση χρήσεις της αντίστοιχης περιοχής και αφ' ετέρου δε θα αποτελεί σε καμία περίπτωση επέκταση της υφιστάμενης δραστηριότητας.

15. Επιτρέπεται η αναθεώρηση, με τις προϊσχύουσες του παρόντος διατάξεις, οικοδομικών αδειών που έχουν εκδοθεί μέχρι τη δημοσίευση του παρόντος, μόνο για παράταση του χρόνου ισχύος τους, κατά την παρ. 3(α) του άρθρου 6 του από 8.7.1993 Π.Δ (ΦΕΚ 795/Δ).

16. Από τις διατάξεις της παρούσας Απόφασης δεν προκύπτει δαπάνη σε βάρος του κρατικού προϋπολογισμού.

Η απόφαση αυτή να δημοσιευθεί στην Εφημερίδα της Κυβερνήσεως.

Αθήνα, 15 Ιανουαρίου 2004

ΟΙ ΥΠΟΥΡΓΟΙ

ΠΕΡΙΒΑΛΛΟΝΤΟΣ, ΧΩΡΟΤΑΞΙΑΣ ΚΑΙ ΔΗΜΟΣΙΩΝ ΕΡΓΩΝ	ΠΟΛΙΤΙΣΜΟΥ
ΒΑΣΩ ΠΑΠΑΝΔΡΕΟΥ	**ΕΥΑΓΓΕΛΟΣ ΒΕΝΙΖΕΛΟΣ**

Αριθ. οικ. 445/9 (2)

Τροποποίηση του ρυμοτομικού σχεδίου Αιγάλεω στο Ο.Τ.538.

Ο ΝΟΜΑΡΧΗΣ ΑΘΗΝΩΝ

Έχοντας υπόψη:

1. Τις διατάξεις του από 17.7.1923 Ν.Δ/τος και ειδικότερα τα άρθρα 1, 3, 7 και 70 αυτού, όπως μεταγενέστερα τροποποιήθησαν και συμπληρώθησαν.

2. Τις διατάξεις του Π.Δ/τος 14/27.7.99 (ΦΕΚ 580Δ/99) και ειδικότερα τα άρθρα 152, 153, 154 και 159.

3. Τις διατάξεις των Ιδρυτικών Νόμων της Νομαρχιακής Αυτ/σης Ν. 2218/94 (ΦΒΚ 90/Α/94).

4. Τις διατάξεις του Π.Δ/τος 30/96 (ΦΕΚ 21/Α/96) «Κώδικας Νομαρχιακής Αυτ/σης όπως τροποποιήθηκε και ισχύει σήμερα.

5. Τις διατάξεις του Ισχύοντος Οργανισμού Εσωτερικής Οργάνωσης και λειτουργίας των Υπηρεσιών της Νομ. Αυτ/σης Αθηνών (ΦΕΚ 1262/Β/31.12.97) όπως τροποποιήθηκε και συμπληρώθηκε (ΦΕΚ 724/Β/6.6.03) και ισχύει σήμερα (ΦΕΚ 769/Β/13.6.03).

6.Τις διατάξεις του (άρθρου 29 του Ν. 2831/00 (ΦΕΚ 140/Α) όπως αντικαταστάθηκαν με το άρθρο 10 του Ν. 3044/26.8.02 (ΦΕΚ 197/Α).

7. Τις διατάξεις του άρθρου 29 του Ν. 1558/85 όπως προστέθηκαν με το άρθρο 27 του Ν. 2081/92 (ΦΕΚ 154/Α), σύμφωνα με τις οποίες από τις διατάξεις αυτής της από-

φασης δεν προκαλείται δαπάνη σε βάρος του κρατικού προϋπολογισμού και του προϋπολογισμού του Δήμου Αιγάλεω.

8. Τις διατάίεις του άρθρου 69 του 30/96 Π.Δ/τος (ΦΕΚ 21/Α/96), οπός τροποποιήθηκε και ισχύει, σύμφωνα με τις οποίες επιτρέπεται, κατά αυτής της απόφασης, η υποβολή προσφυγής στον Γ.Γ. της Περιφέρειεας, μόνον για παράβαση Νόμου και σε προθεσμία τριάντα (30) ημερών από την δημοσίευση σε ΦΕΚ.

9. Την 382/03 ομόφωνη απόφαση του Δημοτικού Συμβουλίου Αιγάλεω.

10. Την 24/03 θέμα 4ο γνωμοδότηση του Συμβουλίου ΧΟΠ του Νομαρχιακού Τομέα Δυτικής Αθήνας, αποφασίζουμε:

Άρθρο 1ο

Εγκρίνετοα η τροποποίηση του ρυμοτομικού σχεδίου Αιγάλεω στο Ο.Τ. 538, με την έγκριση της οδού Σύμης και τον χαρακτηρισμό της σε πεζόδρομο, όπως αναλυτικά φαίνεται στο σχετικό πρωτότυπο σχεδιάγραμμα σε κλίμακα 1:500, το οποίο συνδοεύει αυτή την απόφαση.

Άρθρο 2ο

Η ισχύς αυτής της απόφασης αρχίζει από την ημερομηνία δημοσίευσής της στην Εφημερίδα της Κυβερνήσεως.

Η απόφαση αυτή να δημοσιευθεί στην Εφημερίδα της Κυβερνήσεως.


Αιγάλεω, 12 Ιανουαρίου 2004

Ο Νομάρχης
Ι. ΣΓΟΥΡΟΣ



ΠΙΝΑΚΑΣ ΙΔΙΟΚΤΗΣΙΩΝ

α/α	ΟΝΟΜΑΤΕΠΩΝΥΜΟ	ΔΙΕΥΘΥΝΣΗ
1	ΡΕΜΠΟΥΣΚΟΣ ΣΤΑΥΡΟΣ	ΖΩΣΙΜΑΔΩΝ 2
2	ΑΡΤΑΒΑΝΗ ΕΛΒΙΡΑ	ΖΩΣΙΜΑΔΩΝ 1
3	ΧΑΡΙΤΟΣ ΓΙΩΡΓΟΣ	ΖΩΣΙΜΑΔΩΝ 1
4	ΣΙΟΥΤΗΣ ΗΡΑΚΛΗΣ	ΖΩΣΙΜΑΔΩΝ 1
5	ΠΑΠΠΑΣ ΔΗΜΗΤΡΗΣ	ΖΩΣΙΜΑΔΩΝ 1
6	ΤΣΙΓΚΕΝΕΣ ΜΑΝΩΛΗΣ	ΖΩΣΙΜΑΔΩΝ 1
7	ΞΕΝΝΟΣ ΕΥΣΤΑΘΙΟΣ	ΑΓ. ΓΕΩΡΓΙΟΥ
8	ΤΟΥΡΚΑΛΑΚΗΣ ΓΙΩΡΓΟΣ	ΣΥΜΗΣ 1
9	ΛΕΒΑΝΤΗΣ ΒΡΕΤΟΣ	ΣΥΜΗΣ 3
10	ΚΑΡΑΝΙΚΟΛΑΣ ΧΡΙΣΤΟΣ	ΣΥΜΗΣ 5
11	ΤΣΑΜΠΟΔΗΜΟΣ ΚΩΣΤΑΣ	ΔΕΙΡΟΥ & ΣΥΜ

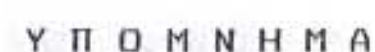

ΥΠΟΜΝΗΜΑ

- Π/1 — Κτισμα πλακοσκεπες (1,2,3 ... οροφων)
- Κ/1 — Κτισμα κεραμοσκεπες (1,2 ... οροφων)
- Ε/1 — Κτισμα με επικαλυψη 'ελλενιτ
- Υ — Υποστεγο
- Εγκεκριμενη ρυμ. γραμμη
- Εγκεκριμενη οικοδ. γραμμη

ΣΙΩΝ

	ΔΙΕΥΘΥΝΣΗ
	ΖΩΣΙΜΑΔΩΝ 21
	ΖΩΣΙΜΑΔΩΝ 19
	ΖΩΣΙΜΑΔΩΝ 17
	ΖΩΣΙΜΑΔΩΝ 15
	ΖΩΣΙΜΑΔΩΝ 13
	ΖΩΣΙΜΑΔΩΝ 11
	ΑΓ. ΓΕΩΡΠΟΥ & ΣΥΜΗΣ
	ΣΥΜΗΣ 1
	ΣΥΜΗΣ 3
	ΣΥΜΗΣ 5
	ΔΕΙΡΟΥ & ΣΥΜΗΣ

ΝΟΜΑΡΧΙΑ ΑΘΗΝΩΝ

ΔΗΜΟΣ ΑΙΓΑΛΕΩ

ΔΗΜΟΣ ΑΙΓΑΛΕΩ

ΤΟΠΟΓΡΑΦΙΚΗ - ΡΥΜΟΤΟΜΙΚΗ
ΚΥΚΛΟΦΟΡΙΑΚΗ ΜΕΛΕΤΗ ΤΟΥ ΕΓΚ.
ΡΥΜ. ΣΧΕΔΙΟΥ ΤΟΥ ΔΗΜΟΥ ΑΙΓΑΛΕΩ

Τ2

ΤΟΠΟΓΡΑΦΙΚΗ ΑΠΟΤΥΠΩΣΗ ΚΛ: 1:500

ΣΥΜΠΡΑΞΗ ΜΕΛΕΤΗΤΩΝ
ΓΕΩΡΓΙΟΣ ΑΝΔΡΟΥΛΑΚΑΚΗΣ Τοπογραφος Συγκοινωνιολογος
ΧΡΥΣΗ ΠΟΤΣΙΟΥ Πολεοδομος
Βατοπεδιου 14 Αθηνα 6462946

Ειδικος Συνεργατης
ΠΑΝΑΓΙΩΤΗΣ ΤΕΡΕΖΑΚΗΣ
Συγκοινωνιολογος

Αριθ. οικ. 446/8 (3)

Τροποποίηση του ρυμοτομικού σχεδίου Ιλίου στο Ο.Γ. 352.

Ο ΝΟΜΑΡΧΗΣ ΑΘΗΝΩΝ

Έχοντας υπόψη:

1. Τιςδιατάξειςτου από 17.7.1923 Ν. Δ/τος και ειδικότερα τα άρθρα 1, 3, 7 και 70 αυτού, όπως μεταγενέστερα-τροποποιήθησαν και συμπληρώθησαν.

2. Τις διατάξεις του Π.Δ/τος 14/27.7.99 (ΦΕΚ 580Δ/99) και ειδικότερα τα άρθρα 152, 153, 154 και 159.

3. Τις διατάξεις των Ιδρυτικών Νόμων της Νομαρχιακής Αυτ/σης Ν. 2218/94 (ΦΕΚ90/Α/94).

4. Τις διατάξεις του Π.Δ/τος 30/96 (ΦΕΚ 21/Α/96) «Κώδικας Νομαρχιακής Αυτ/σης όπως τροποποιήθηκε και ισχύει σήμερα.

5 .Τις διατάξεις του Ισχύοντος Οργανισμού Εσωτερικής Οργάνωσης και λειτουργίας των Υπηρεσιών της Νομ. Αυτ/σης Αθηνών (ΦΕΚ 1262/Β/31.12.97) όπως τροποποιήθηκε και συμπληρώθηκε (ΦΕΚ 724/Β/6.6.2003) και ισχύει σήμερα (ΦΕΚ769/Β/13.6.03).

6.Τις διατάξεις του άρθρου 29 του Ν. 2831/00 (ΦΕΚ 140/Α) όπως αντικαταστάθηκαν με το άρθρο 10 του Ν. 3044/26.8.02 (ΦΕΚ 197/Α).

7. Τις διατάξεις του άρθρου 29 του Ν. 1558/85 όπως προστέθηκαν με το άρθρο 27 του Ν. 2081/92 (ΦΕΚ 154/Α), σύμφωνα με τις οποίες από τις διατάξεις αυτής της απόφασης δεν προκαλείται δαπάνη σε βάρος του κρατικού προϋπολογισμού και του προϋπολογισμού του Δήμου Ιλίου.

8. Τις διατάξεις του άρθρου 69 του 30/96 Π.Δ/τος (ΦΕΚ 21/Α/96), όπως τροποποιήθηκε και ισχύει, σύμφωνα με τις οποίες επιτρέπεται, κατά αυτής της απόφασης, η υποβολή προσφυγής στον Γ.Γ. τηςΠεριχρέρειεας, μόνον για παράβαση Νόμου και σε προθεσμία τριάντα (30) ημερών από την δημοσίευση σε ΦΕΚ.

9. Την 160/01 ομόφωνη απόφαση του Δημοτικού Συμβουλίου Ιλίου.

10. Την 23/03 θέμα 11ο γνωμοδότηση του Συμβουλίου ΧΟΠ του Νομαρχιακού Τομέα Δυτικής Αθήνας, αποφασίζουμε:

Άρθρο 1ο

Εγκρίνεται η τροποποίηση του ρυμοτομικού σχεδίου Ιλίου στο Ο.Τ. 352 με την δημιουργία, εντός αυτού, ευρύ κοινόχρηστου χώρου-πεζόδρομου, όπως φαίνεται στο σχετικό πρωτότυπο σχεδιάγραμμα σε κλίμακα 1:500, το οποίο συνοδεύει αυτή την απόφαση.


Άρθρο 2ο

Η απόφαση αυτή ισχύει από την ημερομηνία δημοσίευσής της στην Εφημερίδα της Κυβερνήσεως.

Η απόφαση αυτή να δημοσιευθεί στην Εφημερίδα της Κυβερνήσεως.

Αιγάλεω, 12 Ιανουαρίου 2004

Ο Νομάρχης
Ι. ΣΓΟΥΡΟΣ

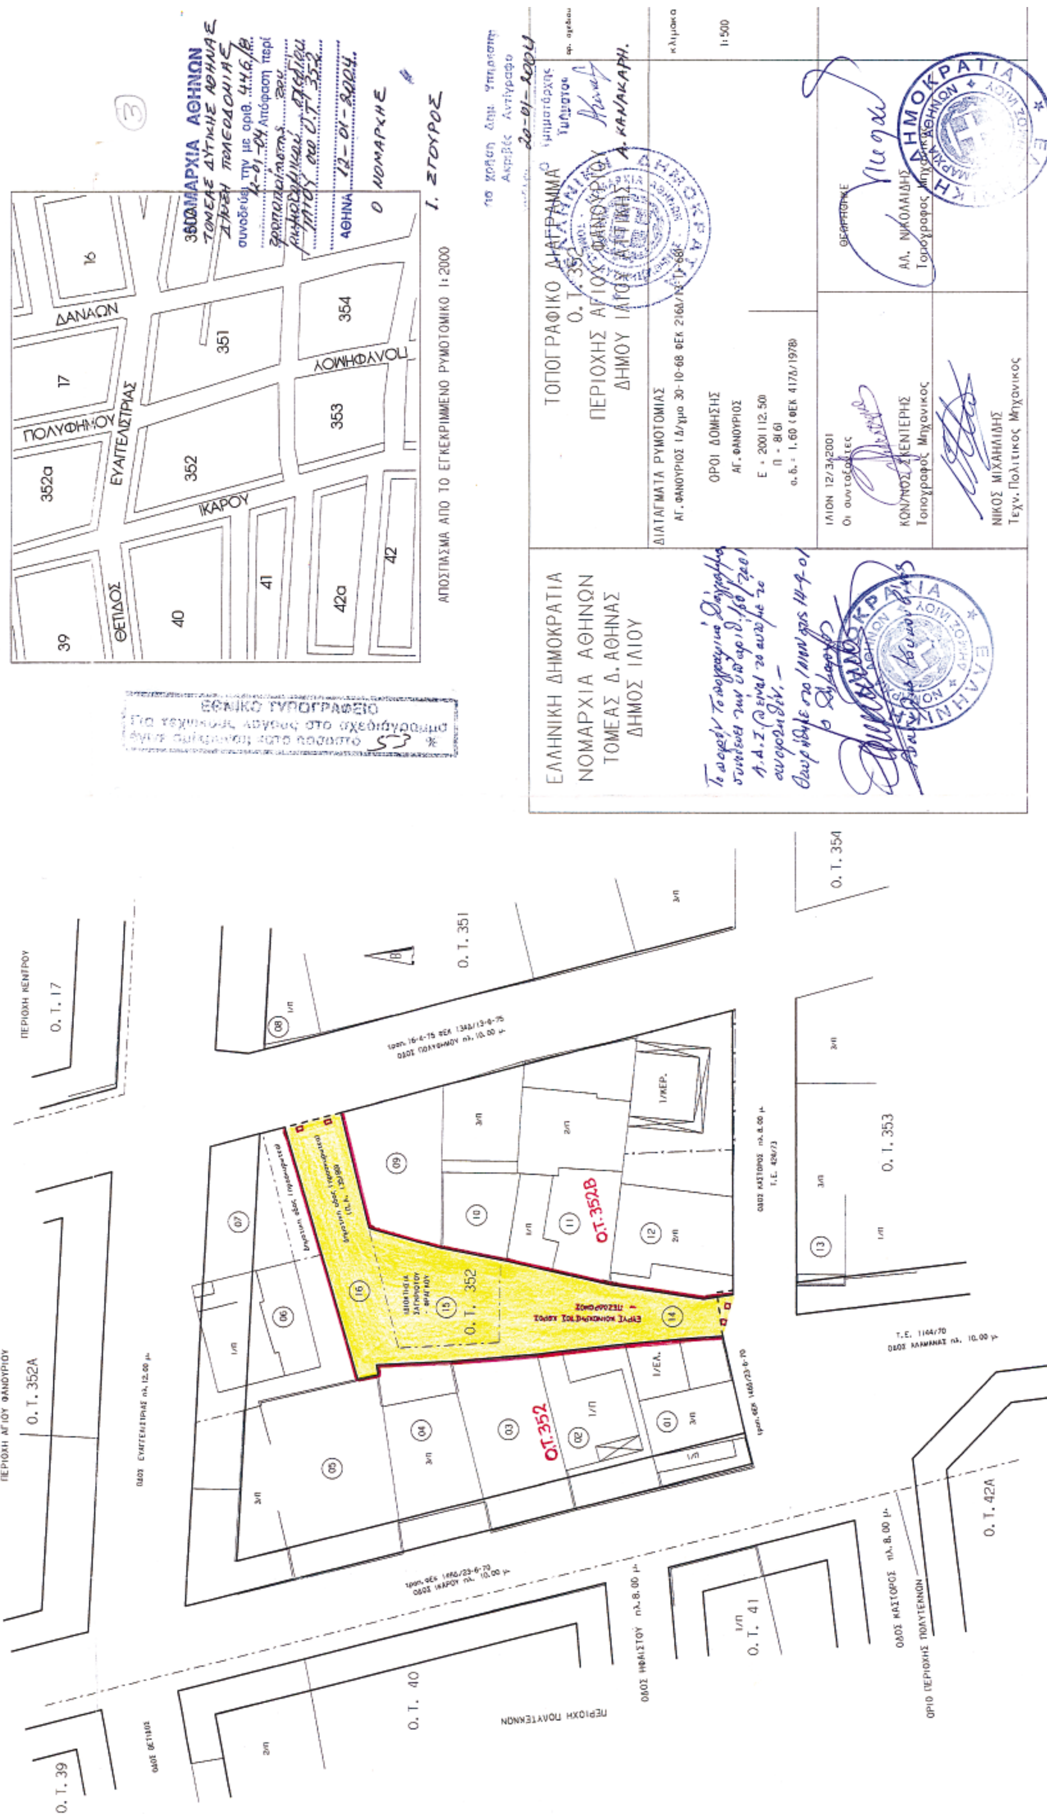
ΝΟΜΑΡΧΙΑ ΑΘΗΝΩΝ
ΑΘΗΝΑ 12-01-2004
Ο ΝΟΜΑΡΧΗΣ
Ι. ΣΓΟΥΡΟΣ
ΔΑΝΑΩΝ
ΠΟΛΥΦΗΜΟΥ
ΕΥΑΓΓΕΛΙΣΤΡΙΑΣ
ΙΚΑΡΟΥ
ΘΕΤΙΔΟΣ
ΑΠΟΣΠΑΣΜΑ ΑΠΟ ΤΟ ΕΓΚΕΚΡΙΜΕΝΟ ΡΥΜΟΤΟΜΙΚΟ 1:2000
ΕΘΝΙΚΟ ΤΥΠΟΓΡΑΦΕΙΟ
ΕΛΛΗΝΙΚΗ ΔΗΜΟΚΡΑΤΙΑ
ΝΟΜΑΡΧΙΑ ΑΘΗΝΩΝ
ΤΟΜΕΑΣ Δ. ΑΘΗΝΑΣ
ΔΗΜΟΣ ΙΛΙΟΥ
ΤΟΠΟΓΡΑΦΙΚΟ ΔΙΑΓΡΑΜΜΑ
Ο.Τ. 352
ΠΕΡΙΟΧΗΣ ΑΓ. ΦΑΝΟΥΡΙΟΥ
ΔΗΜΟΥ ΙΛΙΟΥ
ΔΙΑΤΑΓΜΑΤΑ ΡΥΜΟΤΟΜΙΑΣ
ΟΡΟΙ ΔΟΜΗΣΗΣ
ΑΓ. ΦΑΝΟΥΡΙΟΣ
1:500
ΙΛΙΟΝ 12/3/2001
Οι συντάξαντες
ΚΩΝ/ΝΟΣ ΣΚΕΝΤΕΡΗΣ
Τοπογράφος Μηχανικός
ΝΙΚΟΣ ΜΙΧΑΗΛΙΔΗΣ
Τεχν. Πολιτικός Μηχανικός
ΑΛ. ΝΙΚΟΛΑΙΔΗΣ
Τοπογράφος Μηχανικός
Ο.Τ. 351
Ο.Τ. 354
Ο.Τ. 353
Ο.Τ. 352Β
Ο.Τ. 352
Ο.Τ. 17
Ο.Τ. 352Α
Ο.Τ. 39
Ο.Τ. 40
Ο.Τ. 41
Ο.Τ. 42Α
ΠΕΡΙΟΧΗ ΚΕΝΤΡΟΥ
ΠΕΡΙΟΧΗ ΑΓΙΟΥ ΦΑΝΟΥΡΙΟΥ
ΠΕΡΙΟΧΗ ΠΟΛΥΤΕΧΝΩΝ
ΟΡΙΟ ΠΕΡΙΟΧΗΣ ΠΟΛΥΤΕΧΝΩΝ

ΔΙΟΡΘΩΣΕΙΣ ΣΦΑΛΜΑΤΩΝ

(4)

Στη Δ12/οικ/39704/28.11.2003 που δημοσιεύτηκε στο ΦΕΚ 1345/5.12.2003 (τ.Δ΄) διορθώνεται το εσφαλμένο «με την έκδοση του γραμματίου παρακαταθήκης Νο 7912/26.11.2003 για συνολικό ποσό 1.394.465,40 €» στο ορθό «με την έκδοση των γραμματίων 7909/26.11.2003 και 7911/26.11.2003 για συνολικά ποσά 103,00 € και 3.460,00 € αντίστοιχα».

(Από το Υπ. Περιβ., Χωροταξίας & Δημ. Έργων)

ΑΠΟ ΤΟ ΕΘΝΙΚΟ ΤΥΠΟΓΡΑΦΕΙΟ